Universidade Federal de Juiz de Fora
Faculdade de Arquitetura e Urbanismo
FAU/UFJF

Dezembro /2016

Trabalho de Conclusão de Curso II

EMPRESA JÚNIOR: AMBIENTE DE TRABALHO E LAZER

Raiza Guimarães Monteiro
Orientador: Prof. Ms. Emmanuel Sá Resende Pedroso

EMPRESA JÚNIOR: AMBIENTE DE TRABALHO E LAZER

O projeto alvo do Trabalho de Conclusão de Curso II se insere no contexto da Universidade Federal de Juiz de Fora, sendo proposto um edifício sede para as Empresas Juniores, áreas públicas de uso da população em geral e cabines de apoio.

EMPRESA JÚNIOR

As Empresas Juniores são associações civis sem fins lucrativos integradas e geridas por estudantes matriculados em cursos de graduação de instituições de ensino superior.

OBJETIVOS

-Crescimento pessoal e profissional dos alunos.
-Preparar os alunos para o mercado de trabalho.
-Compartilhamento de idéias e contato com o empreendedorismo.

CENÁRIO ATUAL

As empresas estão distribuídas por todo o país. As sedes atuais, em sua maioria, se encontram em salas isoladas, na própria universidade. Na UFJF hoje são 12 Empresas Juniores ativas.

SÍTIO

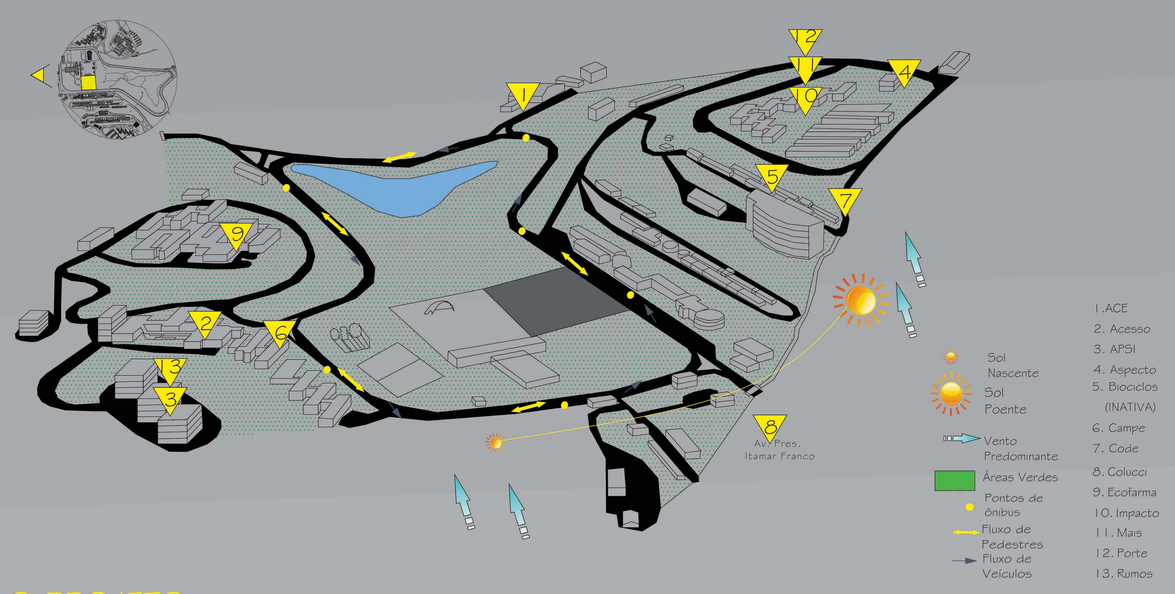

O PROJETO

O conceito do projeto é utilizar a ARQUITETURA E O URBANISMO como elemento potencializador das relações do SER HUMANO e como elemento que transmite a identidade de uma EMPRESA.

Foram pensadas áreas públicas integradas às instalações do campus, estas divididas em três áreas: área psicossocial, área biossocial e área cognitiva. Cada uma dessas áreas oferecem estímulos a cada domínio do desenvolvimento humano.

A sede principal foi projetada de forma que a própria arquitetura transmite a identidade da empresa. Para tanto, houve a busca de explorar diversas formas, através de linhas retas e curvas.

Anda são propostas cabines de apoio em forma de container com a função de estarem mais próximas às faculdades com o intuito de facilitar as orientações e também divulgar o movimento.

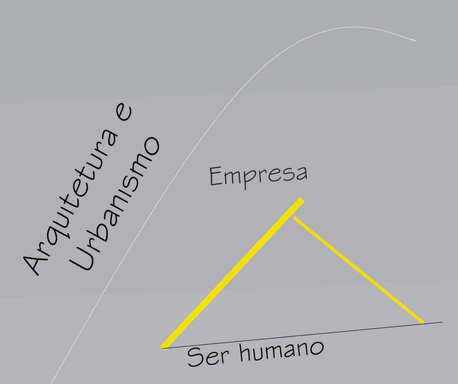

ÁREAS PÚBLICAS

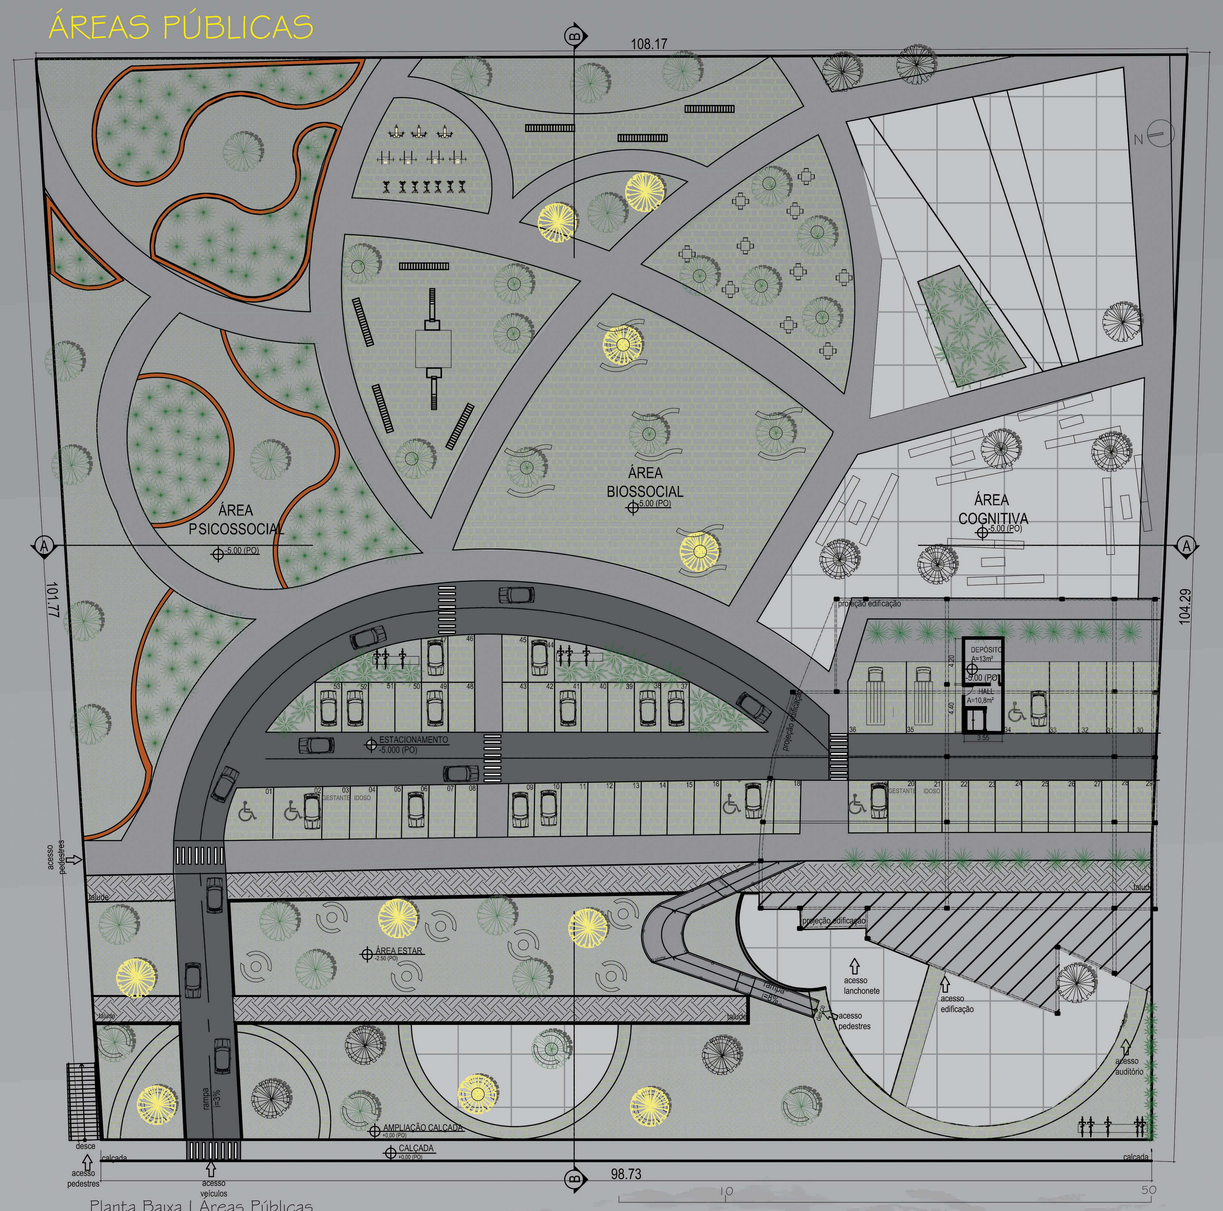

Planta Baixa | Áreas Públicas

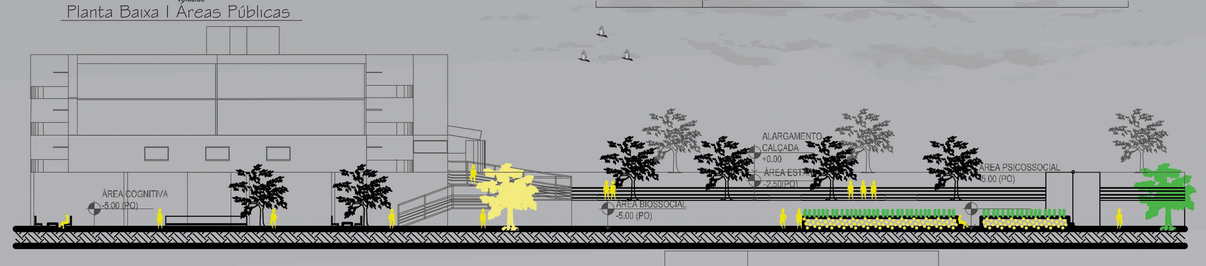

Corte AA | Áreas Públicas

Corte BB | Áreas Públicas

IMPLANTAÇÃO

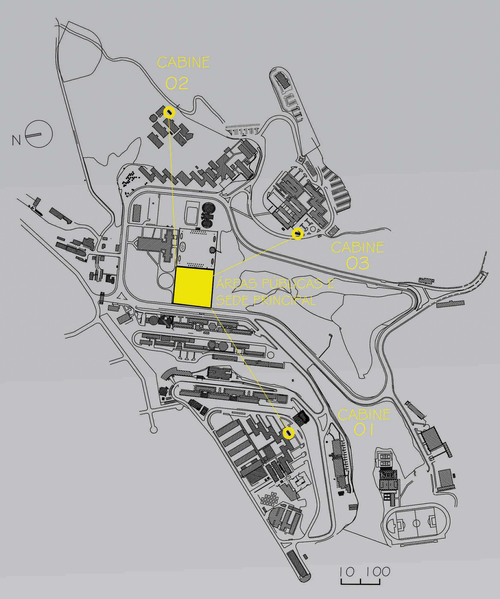

Planta de Implantação

SEDE PRINCIPAL

Planta baixa | pavimento
Escala 1:250

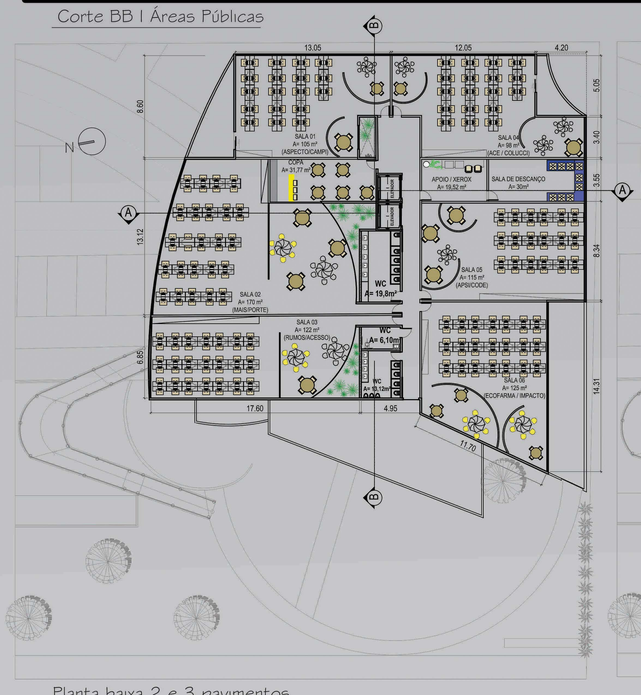

Planta baixa 2 e 3 pavimentos
Escala 1:250

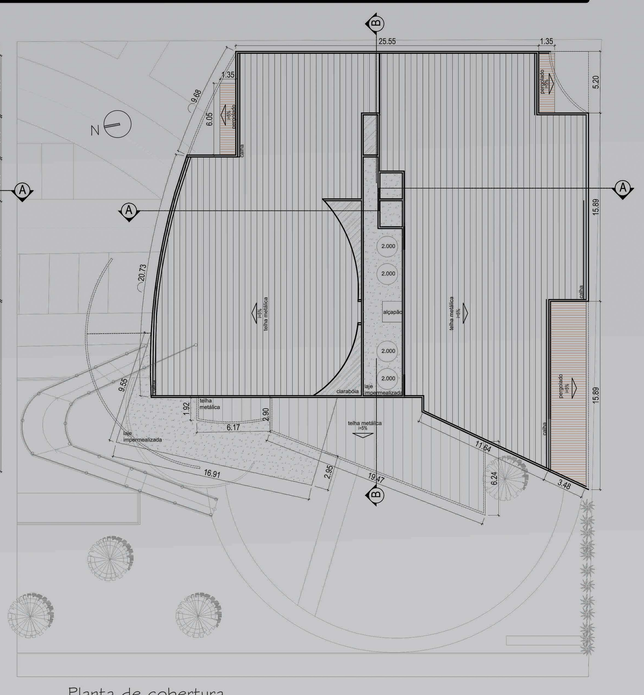

Planta de cobertura
Escala 1:250

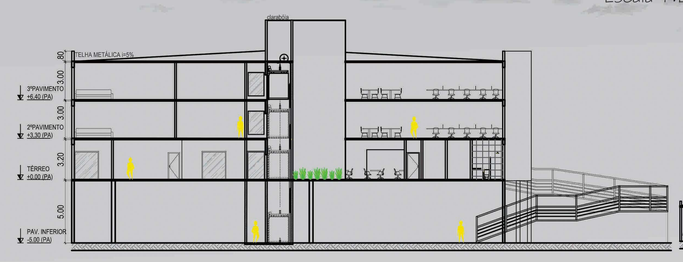

Corte AA | Sede Principal
Escala 1:250

Corte BB | Sede Principal
Escala 1:250

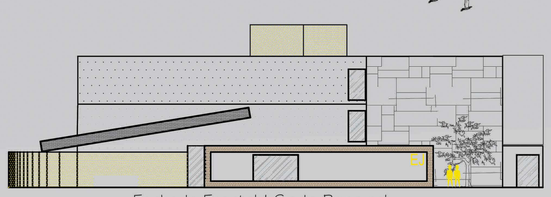

Fachada Frontal | Sede Principal
Escala 1:250

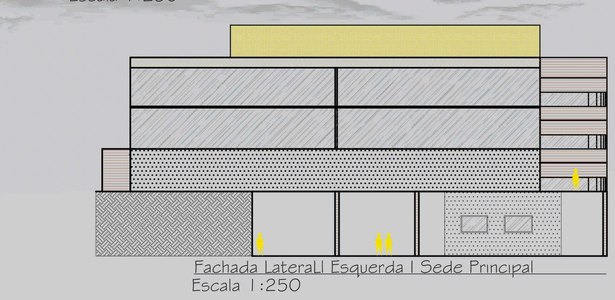

Fachada LateralI Esquerda | Sede Principal
Escala 1:250

CABINES

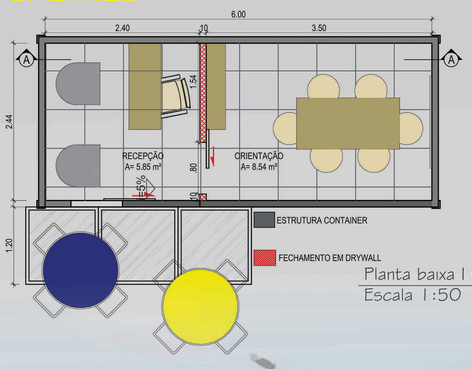

Planta baixa | Cabines
Escala 1:50

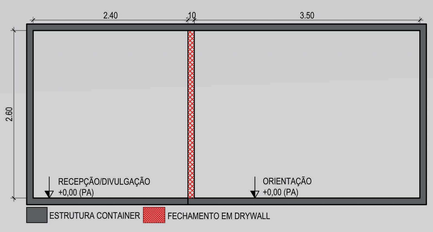

Corte AA | Cabines
Escala 1:50

Fachada Frontal | Cabines

Fachada Lateral | Cabines